LIITE 3

POSIO JA TAIVALKOSKI

MUSTAVAARAN KAIVOKSEN OSAYLEISKAAVA

TEKNINENVERKOSTO

1:20 000

OULUSSA 10.4.2014

ANNAELINA ISOLA
ARKKITEHTI
AIRIX Ympäristö

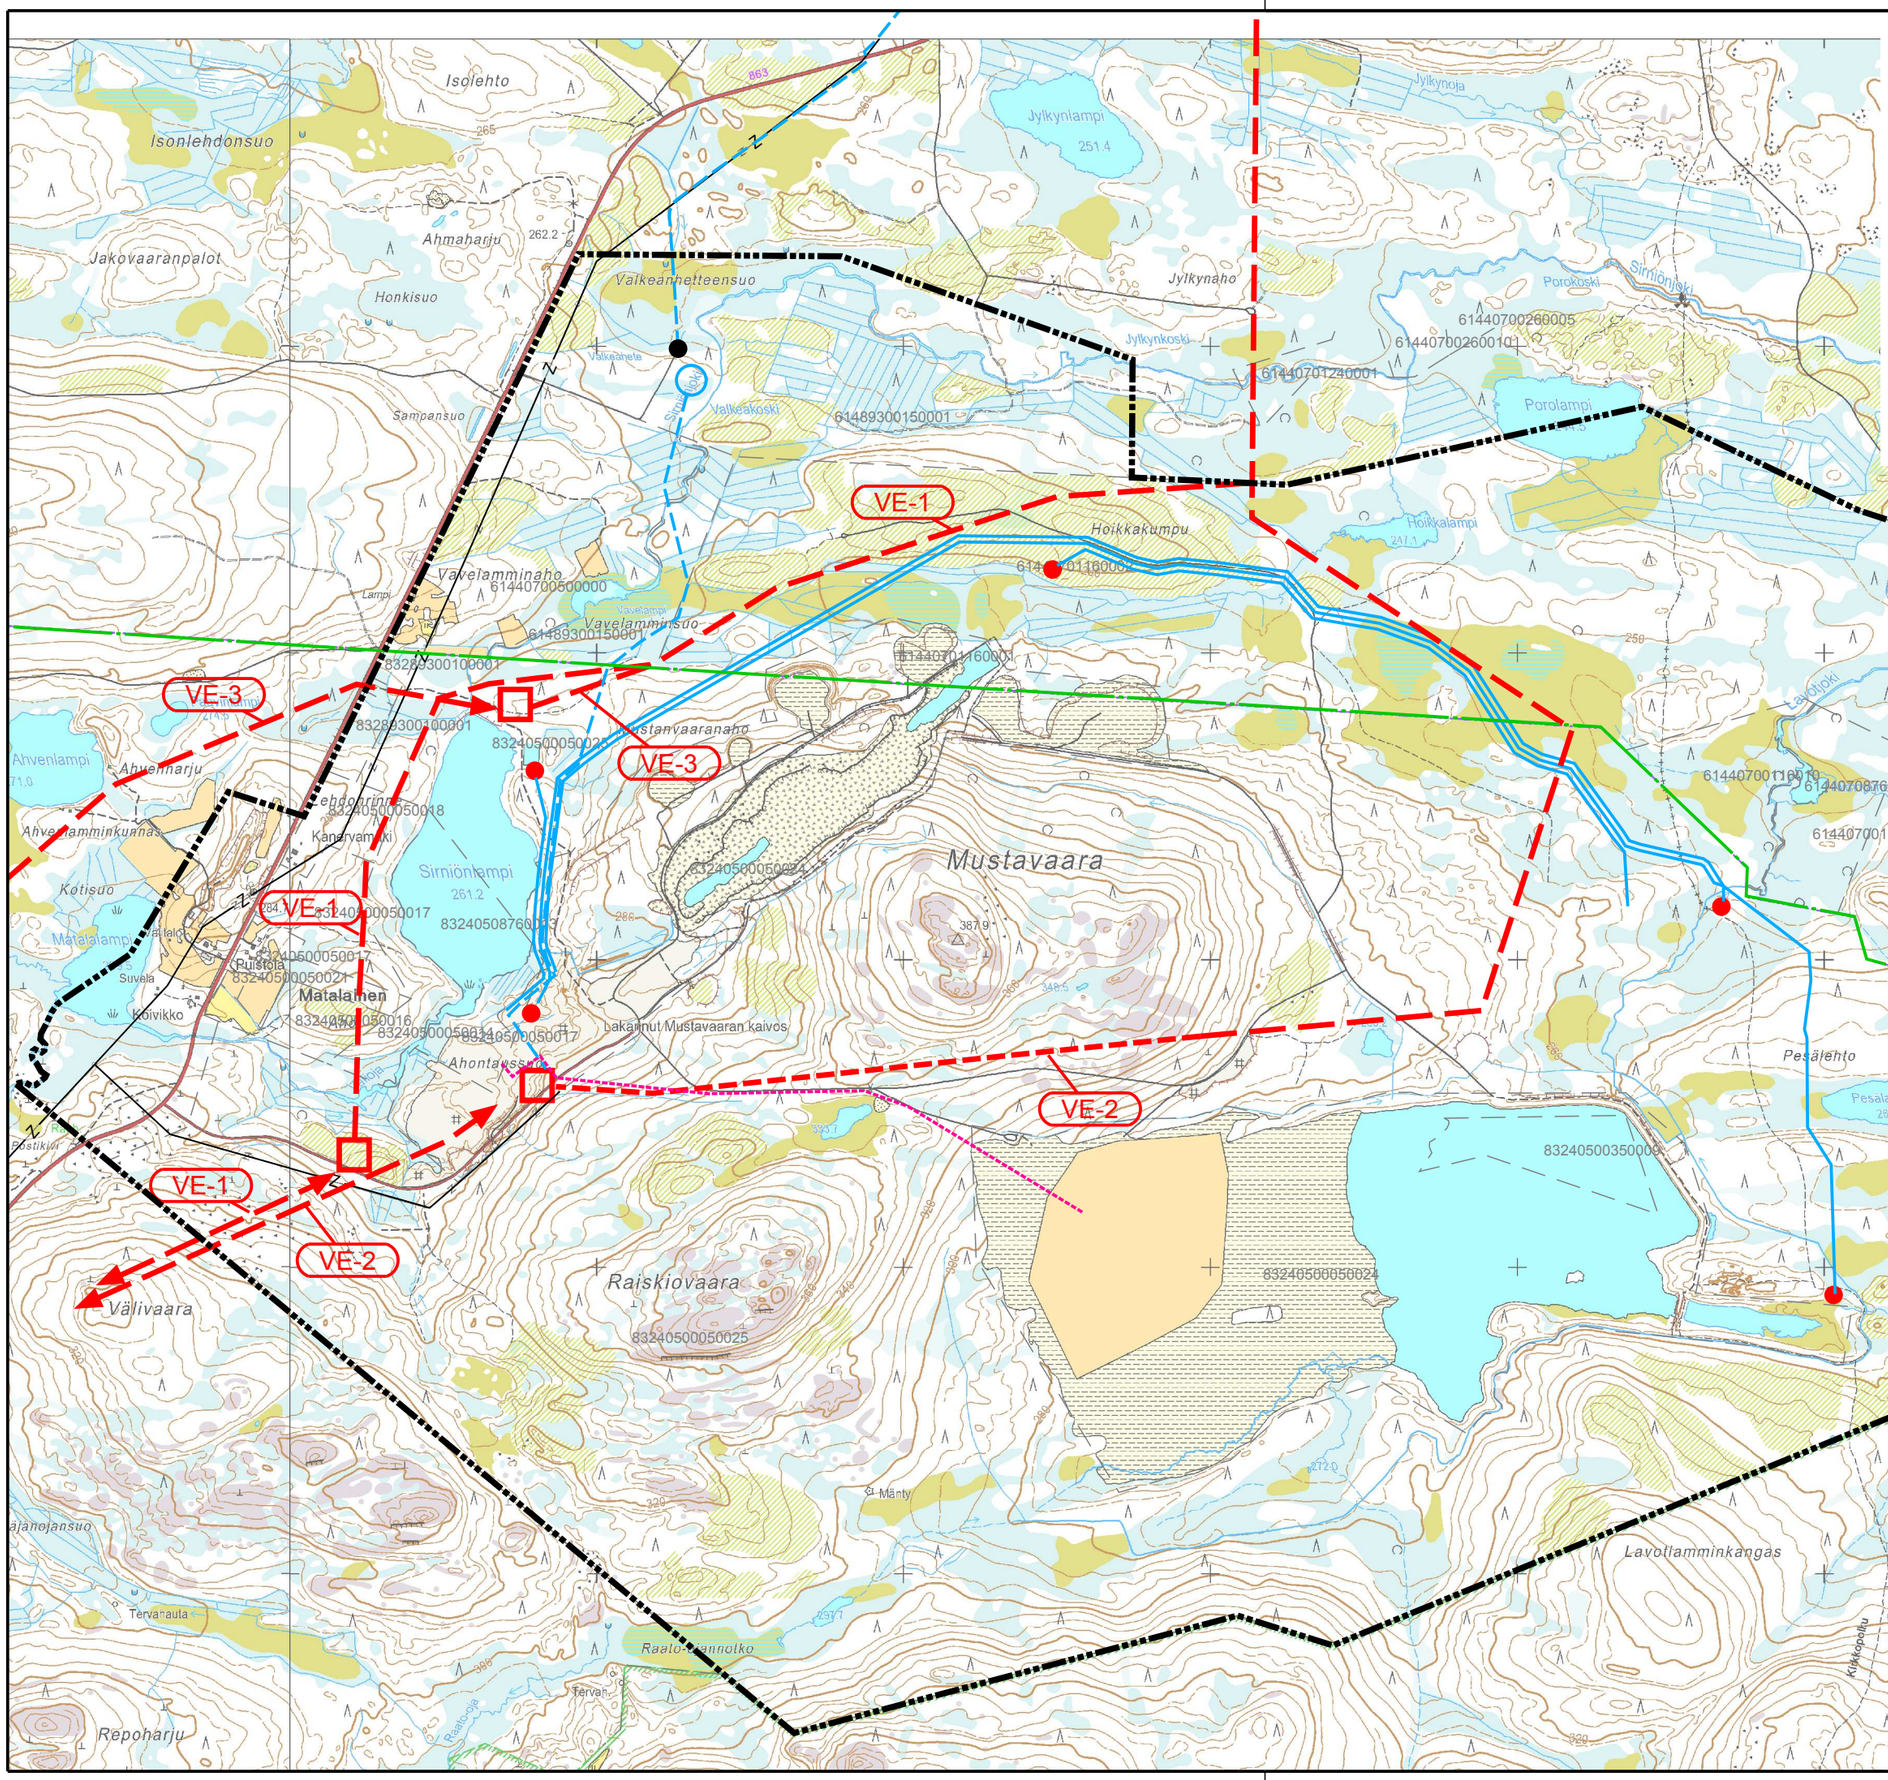
VE-1
VE-2
VE-3
Mustavaara
Raiskiovaara
Välivaara
Matalamen
Sirniönlampi
Jylkynlampi
Porolampi
Hoikkalampi
Pesälampi
Ahvenlampi
Valkeanhetteensuo
Valkeakoski
Jylkynoja
Jylkynaho
Hoikkakumpu
Vavelamminaho
Vavelamminsuo
Mustanvaaranaho
Ahontaussuo
Lavotlamminkangas
Salmituntur
Repoharju
Isonlehdonsuo
Jakovaaranpalot
Honkisuo
Sampansuo
Kotisuo
Kolvikko
Suvela
Ahvenharju
Ahvenlamminkuonas
Kanervamäki
Ahmaharju
Isolehto
Patolehto
Pesälehto
Valkealehto
Valkeanlehdonsuo
Tervanaula
Mänty
Raatokannotko
Kiiskopoltu
Porokoski
Sirniönjoki
Patokoski
Tervan
Raatojoja
Tervajoki
Tupunnoja
Valkeanhela
Lampi
Vavelampi
Kotilampi
Matalalampi
Puistola
Pestikjo
Ahontaussuo
bakainut Mustavaaran kaivos
832405000350001
832405000350002
832405000350003
832405000350004
832405000350005
832405000350006
832405000350007
832405000350008
832405000350009
832405000350010
832405000350011
832405000350012
832405000350013
832405000350014
832405000350015
832405000350016
832405000350017
832405000350018
832405000350019
832405000350020
832405000350021
832405000350022
832405000350023
832405000350024
832405000350025
832405000350026
832405000350027
832405000350028
832405000350029
832405000350030
832405000350031
832405000350032
832405000350033
832405000350034
832405000350035
832405000350036
832405000350037
832405087600013
832893000100001
832893000100002